

ΕΦΗΜΕΡΙΣ ΤΗΣ ΚΥΒΕΡΝΗΣΕΩΣ
ΤΗΣ ΕΛΛΗΝΙΚΗΣ ΔΗΜΟΚΡΑΤΙΑΣ

ΑΘΗΝΑ 15 ΜΑΪΟΥ 1991	ΤΕΥΧΟΣ ΤΕΤΑΡΤΟ	ΑΡΙΘΜΟΣ ΦΥΛΛΟΥ 270

ΠΕΡΙΕΧΟΜΕΝΑ

ΑΠΑΛΛΟΤΡΙΩΣΕΙΣ

ΑΠΟΦΑΣΕΙΣ

Αριθ. 419/Φ331 (1)

Αναγκαστική απαλλοτρίωση έκτασης 52 τ.μ. για κάλυψη στρατιωτικών αναγκών στην περιοχή της Κοινότητας Λευκώνα Ν. Σερρών.

Ο ΝΟΜΑΡΧΗΣ ΣΕΡΡΩΝ

Έχοντας υπόψη:

1. Τις διατάξεις του Ν.Δ. 797/71 «περί αναγκαστικών απαλλοτριώσεων» σε συνδυασμό με τις διατάξεις του Β.Δ. 139/1971 «περί αρμοδιότητος των Νομαρχών προς κήρυξη αναγκαστικών απαλλοτριώσεων».

2. Τις διατάξεις του νόμου ΓΣΙΣΤ/1907 και τις διατάξεις του Νόμου 4442/29 «περί κυρώσεως του από 21 Σεπτεμβρίου 1926 Ν. Δ/τος περί Στρατιωτικών και Ναυτικών Εισφορών και Ναυλώσεων όπως έχουν τροποποιηθεί».

3. Το αριθ. Φ 913.3/42/31/5187/Σ396/2.4.91 έγγραφο του ΤΕΘΑ, αποφασίζουμε:

Κηρύσσουμε την αναγκαστική απαλλοτρίωση για λόγους δημοσίας ωφέλειας και ειδικότερα για την κάλυψη στρατιωτικών αναγκών στην περιοχή της Κοινότητας Λευκώνα Ν. Σερρών, έκτασης συνολικού εμβαδού 52 τ.μ. η οποία φαίνεται στο υπό κλίμ. 1:1000 Κτηματολογικό Διάγραμμα με αριθ. ΑΚ 1316Γ και στον αντίστοιχο Κτηματολογικό Πίνακα. Τα παραπάνω Κτημ. στοιχεία συντάχθηκαν από τον ΔΕΑ (ΜΧ) Γεωργιάδη Ιωάννη και θεωρήθηκαν από τον ΤΧΗ (ΜΧ) Νταούμη Παναγιώτη.

Στην έκταση που απαλλοτριώνεται προβάλει δικαιώματα κυριότητας ο Φωτιάδης Αλέξιος.

Η απαλλοτρίωση κηρύσσεται υπέρ του Δημοσίου και με δαπάνες ΤΕΘΑ.

Η απόφαση αυτή να δημοσιευθεί στην Εφημερίδα της Κυβερνήσεως.

Σέρρες, 16 Απριλίου 1991

Ο Νομάρχης
ΑΝΑΣΤΑΣΙΟΣ ΛΙΑΣΚΟΣ

ΑΝΑΚΟΙΝΩΣΕΙΣ

Αριθ. 2015/1.9.91 (2)

Παρακατάθεση αποζημίωσης για ακίνητα που έχουν απαλλοτριωθεί με την 5227/30.9.87 απόφαση Νομάρχου Βοιωτίας και δημοσιεύθηκε ΦΕΚ 1022/16.10.87 τ. Δ', για την κατασκευή του αυτοκ/νου Αθηνών – Λαμίας. (Τμήμα Ασωπού – Διόδια) από ανισόπεδο κόμβο Οινοφύτων μέχρι ανισόπεδο κόμβο Οινόης (χ.θ. 53195 μέχρι χ.θ. 53+342).

Ο ΝΟΜΑΡΧΗΣ ΒΟΙΩΤΙΑΣ

Έχοντας υπόψη:

1) Τις διατάξεις των άρθρων 7 και 8 του Ν. Δ/τος 797/71 «για αναγκαστικές απαλλοτριώσεις» (ΦΕΚ 1/1.1.1971 τ. Δ').

2) Τις διατάξεις του Π. Δ/τος 69/8.2.1988 «για τον Οργανισμό της Γενικής Γραμματείας Δημοσίων Έργων» (ΦΕΚ 28/16.2.88 τ. Α').

3) Τον πίνακα παρακατάθεσης των αποζημιώσεων κατά ιδιοκτησία με ημερομηνία 8.11.90 όπως έχει συνταχθεί σε εκτέλεση της απόφασης 244/16.8.90 του Μονομ. Πρωτοδικείου Θηβών.

4) Την εξουσιοδοτική απόφαση του Υπουργού ΠΕΧΩΔΕ Δ17α/01/18/22.2.89 ΦΕΚ 148/23.2.1989 τ. Β', ειδοποιούμε τα πρόσωπα που έχουν ή αξιώνουν εμπράγματα δικαιώματα στα ακίνητα που έχουν απαλλοτριωθεί με την απόφαση που αναφέρεται στο θέμα ότι η αποζημίωση των εκτάσεων και των επικειμένων τους όπως σημειώνονται στα σχετικά κτηματολόγια, έχει κατατεθεί στο Ταμείο Παρακαταθηκών και Δανείων Αθηνών με την έκδοση του γραμματίου παρακαταθήκης 1063/16.4.91 συνολικού ποσού 30.769.000 δραχμών.

Η αποζημίωση έχει κατατεθεί υπέρ των φερομένων ως ιδιοκτητών κατά τις ενδείξεις των σχετικών κτηματολογίων σε συνδυασμό με τις ενδείξεις της καθοριστικής των αποζημιώσεων απόφασης και θα καταβληθεί στα πρόσωπα που θα αναγνωριστούν δικαιούχοι με απόφαση του Μονομελούς Πρωτοδικείου της περιφερείας των ακινήτων.

Λιβαδειά, 2 Μαΐου 1991

Ο Νομάρχης
ΘΕΟΦΑΝΗΣ ΠΑΠΑΔΟΠΟΥΛΟΣ

(3)

Ειδοποίηση για παρακατάθεση συμπληρωματικής οριστικής αποζημίωσης ιδιοκτητών έκτασης που βρίσκεται στην περιοχή Κοινότητας Γλυκών Νερών και που απαλλοτριώθηκε υπέρ και με δαπάνη του Ο.Σ.Κ., με σκοπό την ανέγερση διδακτηρίου του 2ου Δ.Σ. Γλυκών Νερών Αττικής.

ΟΡΓΑΝΙΣΜΟΣ ΣΧΟΛΙΚΩΝ ΚΤΙΡΙΩΝ

Το Νομικό Πρόσωπο Δημοσίου Δικαίου με την επωνυμία «ΟΡΓΑΝΙΣΜΟΣ ΣΧΟΛΙΚΩΝ ΚΤΙΡΙΩΝ», που εδρεύει στην Αθήνα επί της οδού Φαβιέρου 30, ειδοποιεί ότι σύμφωνα με την Π. 2975/986/9.5.1985 (ΦΕΚ 265/Δ'/31.5.1985) κοινή απόφαση των Υπουργών Εθνικής Παιδείας – Θρησκευμάτων και Οικονομικών, για την κήρυξη αναγκαστικής απαλλοτρίωσης, υπέρ και με δαπάνη του Ο.Σ.Κ. έκτασης εμβαδού 5197,65 μ2, που βρίσκεται στην περιοχή «Φούρεσι» Γλυκών Νερών Αττικής, στους δρόμους Σαλώνων – Αργοστολίου και Τριφυλίας και προορίζεται για την ανέγερση διδακτηρίου του 2ου Δ.Σ. Γλυκών Νερών Αττικής, κατέθεσε στο Ταμείο Παρακαταθηκών και Δανείων υπέρ των δικαιούχων ιδιοκτητών την συμπληρωματική οριστική αποζημίωση που καθορίσθηκε σύμφωνα με την 17/4.2.1986 απόφαση Μονομελούς Πρωτοδικείου Αθηνών και την 7412/1990 Εφετείου Αθηνών και εκδόθηκε το Νο 1055/11.4.1991 γραμμάτιο σύστασης παρακαταθήκης για ποσό 3.632.268 δρχ.

Ο Πρόεδρος Δ.Σ.
ΚΟΡΝΗΛΙΟΣ ΚΑΡΑΜΗΤΣΑΝΗΣ

ΠΟΛΕΟΔΟΜΙΑ

ΑΠΟΦΑΣΕΙΣ

Αριθ. 55632/2102 (4)

Συμπλήρωση της 11657/341/27.1.87 απόφασης του Υπουργού Περιβάλλοντος, Χωροταξίας και Δημοσίων Έργων «Χαρακτηρισμός ως διατηρητέου του κτιρίου που βρίσκεται στην οδό Αγίου Δημητρίου αρ. 16, στην περιοχή Ψυρρή της Αθήνας, φερομένου ως ιδιοκτησία Αλεξ. Νικ. και Σταμ. Τσιμερλή και καθορισμός ειδικών όρων και περιορισμών δόμησής του» (Δ' 262).

Ο ΥΠΟΥΡΓΟΣ ΠΕΡΙΒΑΛΛΟΝΤΟΣ, ΧΩΡΟΤΑΞΙΑΣ ΚΑΙ ΔΗΜΟΣΙΩΝ ΕΡΓΩΝ

Έχοντας υπόψη:

1. Τις διατάξεις του Ν. 1577/1985 «Γενικός Οικοδομικός Κανονισμός» (Α' 210) και ειδικότερα τα άρθρα 3 και 4 (παρ. 2) όπως τροποποιήθηκε με τις διατάξεις του Ν. 1772/1988 «τροποποίηση διατάξεων του Ν. 1577/1985 «Γενικός Οικοδομικός Κανονισμός» και άλλες σχετικές διατάξεις (Α' 91).

2. Την από 31.10.89 αιτιολογική έκθεση της Δ/νσης Πολεοδομικού Σχεδιασμού, Τμήμα Παραδοσιακών Οικισμών.

3. Την υπ' αριθ. 85204/2539/90 Απόφαση του Υπουργού ΠΕΧΩΔΕ «μεταβίβαση αρμοδιοτήτων στο Γενικό Γραμματέα» κ.λ.π. (ΦΕΚ 808 Β').

4. Την παρέλευση της προθεσμίας που ορίζεται από τις διατάξεις του άρθρου 4 παρ. 2 του Ν. 1577/85 (Α' 210) χωρίς να περιέλθουν στη Δ/νση Πολεοδομικού Σχεδιασμού τυχόν αντιρρήσεις των ενδιαφερομένων, αποφασίζουμε:

1. Η παρ. 3 της υπ' αριθ. 11657/27.1.1987 απόφασης του Υπουργού Περιβάλλοντος, Χωροταξίας και Δημοσίων Έργων αντικαθίσταται ως εξής:

«3. Επιτρέπεται η προσθήκη καθ' ύψος ενός ορόφου επί προσόψεως (διαμορφωμένη οικοδομική γραμμή). Η προσθήκη πρέπει να καλύπτει το περίγραμμα του ήδη υπάρχοντος διατηρητέου κτιρίου και το ύψος της να είναι ίδιο με εκείνο του α' ορόφου. Η όψη της προσθήκης να είναι της αυτής μορφολογίας και ρυθμολογίας της όψης του αρχικού κτιρίου, διατηρουμένης της υπάρχουσας επί στέψης. Η επίστεψη της προσθήκης θα γίνει με προέχον γείσο».

2. Η ισχύς της παρούσας απόφασης αρχίζει από τη δημοσίευσή της στην Εφημερίδα της Κυβερνήσεως.

Η παρούσα να δημοσιευθεί στην Εφημερίδα της Κυβερνήσεως.

Αθήνα, 22 Απριλίου 1991

Με εντολή Υπουργού
Ο Γενικός Διευθυντής Πολεοδομίας
ΚΩΝΣΤΑΝΤΙΝΟΣ ΠΑΥΛΟΠΟΥΛΟΣ

Αριθ. Τ.Π. 674 (5)

Τροποποίηση ρυμοτομικού σχεδίου πόλης στα Περιβόλια Ρεθύμνου.

Ο ΝΟΜΑΡΧΗΣ ΡΕΘΥΜΝΟΥ

Έχοντας υπόψη:

1) Τις διατάξεις του Ν.Δ. της 17 Ιουλίου 1923 όπως μεταγενέστερα τροποποιήθηκαν και συμπληρώθηκαν και ειδικώτερα τα άρθρα 3 και 70 αυτού.

2) Τις διατάξεις του Α.Ν. 314/68 (ΦΕΚ 47/Α) όπως τροποποιήθηκαν και συμπληρώθηκαν με το αριθ. 1018/71 Ν.Δ. (ΦΕΚ 220/Α) και με την παρ. 3 του άρθρου 34 του Ν. 1577/85 (ΦΕΚ 210/Α).

3) Τις διατάξεις του αριθ. 183/86 Π.Δ. (ΦΕΚ 70/Δ) και ειδικώτερα το άρθρο 1 παρ. 1 αυτού.

4) Το από 26.7.86 Δ/γμα (ΦΕΚ 792/Δ/9.9.86) που αφορά την έγκριση πολεοδομικής μελέτης περιοχής Περιβόλια Ρεθύμνου.

5) Τις αριθ. 53/87 και 243/88 γνωμοδοτήσεις του Δημοτικού Συμβουλίου.

6) Την από 13.2.90 γνωμοδότηση του Σ.ΧΟΠ Ν. Ρεθύμνου που διατυπώθηκε στο 1ο πρακτικό θέμα 1ο, αποφασίζουμε:

Εγκρίνεται η τροποποίηση του σχεδίου πόλης στα Περιβόλια Ρεθύμνης ως εξής:

Οι ρυμοτομικές γραμμές των δύο Ο.Τ. Γ297 και Γ298 που βρίσκονται βόρεια της παλιάς εθνικής οδού και ανατολικά του ρέμματος Κόρακα Καμάρα ορίζονται παράλληλες από τις ρυμοτομικές γραμμές του παλαιού σχεδίου και σε απόσταση 16,00 μ. οι δε οικοδομικές γραμμές παράλληλες των ρυμοτομικών γραμμών και σε απόσταση από αυτές 5,00 μ. όπως αυτές φαίνονται στο συνημμένο σχεδιάγραμμα.


Δεν εγκρίνονται οι τροποποιήσεις του σχεδίου πόλης που αφορούν τις αιτήσεις των Κουμιωτάκη – Σηφακάκη Ελ. – Κατσαδοράκη Νικ. Χρ. Μιλτ. – Αντωνογιαννάκη Στυλ. – Φωτάκη Μαρ. – Μαθιουδάκη – Αδράμη Αμαλ. – Παλαΐτσάκη Χαρ. Μοσχονά Ιωάννη και Περάκη.

Μετά τη δημοσίευση της παρούσας στην Εφημερίδα της Κυβέρνησης, ακριβή αντίγραφα των πρωτοτύπων διαγραμμάτων που τη συνοδεύουν θα αναρτηθούν σε εμφανές μέρος του ΤΠ–ΠΕ Ν. Ρεθύμνου επί 15 ημέρες.

Αριθμός διαγράμματος 1 σε κλ. 1:200.

Ρέθυμνο, 9 Ιανουαρίου 1991

Ο Νομάρχης
ΠΑΝΑΓΙΩΤΗΣ ΚΛΑΔΟΣ

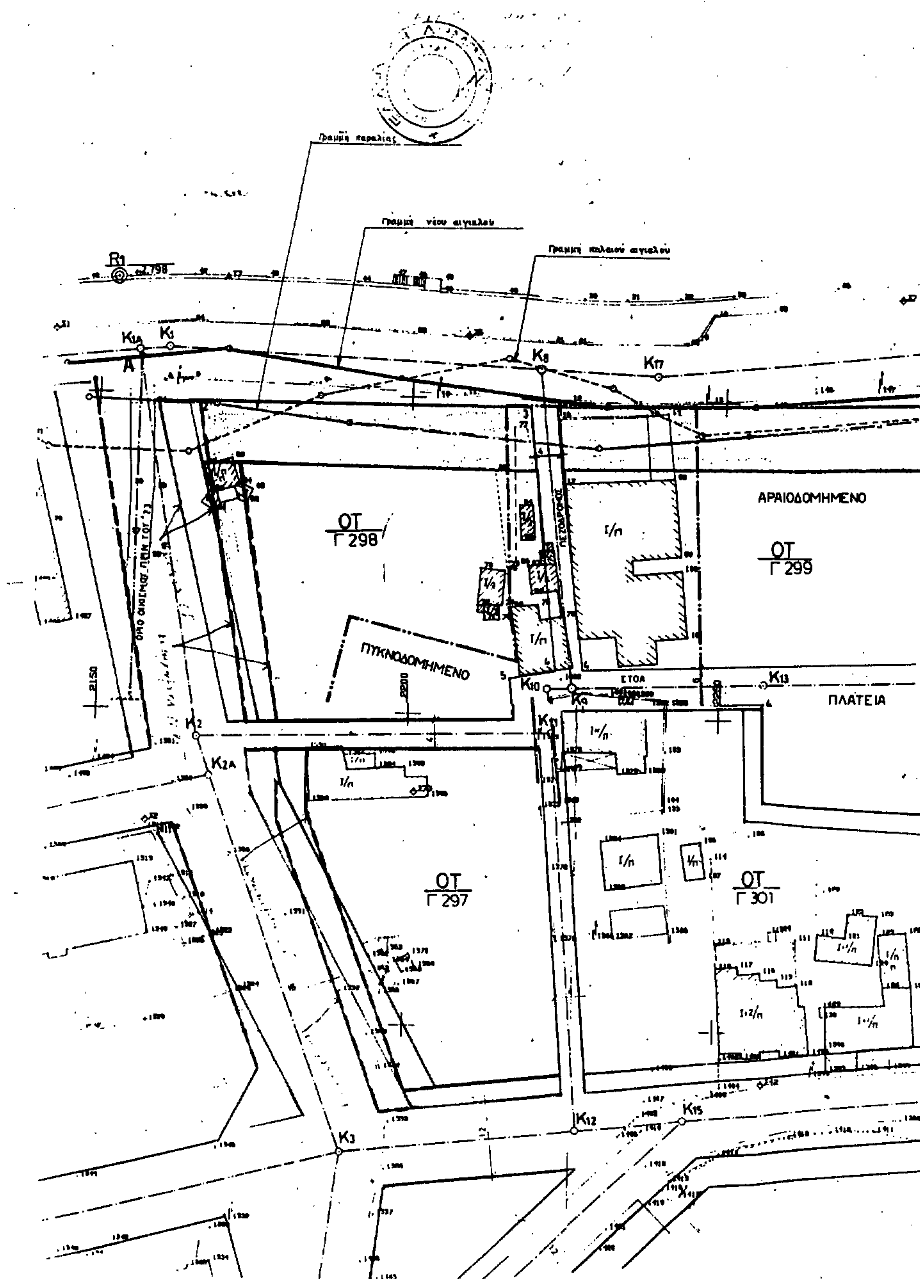

Αριθ. 10023 ΕΠΑ (6)

Τροποποίηση του ρυμοτομικού σχεδίου της πόλης Σερρών, Ν. Σερρών στα Ο.Τ. 92 και 93, ως προς τη μετατόπιση της οδού μεταξύ των Ο.Τ. 92 και 93 και τη μείωση του πλάτους αυτής.

Ο ΝΟΜΑΡΧΗΣ ΣΕΡΡΩΝ

Έχοντας υπόψη:

1) Τις διατάξεις του Ν. Δ/τος της 17ης Ιουλίου 1923, όπως μεταγενέστερα τροποποιήθηκαν και συμπληρώθηκαν και ειδικότερα τα άρθρα 3 και 70.

2) Τις διατάξεις του Α.Ν. 314/1968 (ΦΕΚ 47/Α) όπως τροποποιήθηκαν και συμπληρώθηκαν με το υπ, αριθ. 1018/71 Ν. Δ/γμα (ΦΕΚ 220/Α) και με την παρ. 3 του άρθρου 34 του Ν. 1577/85 (ΦΕΚ 210/Α).

3) Τις διατάξεις του υπ' αριθ. 183/1986 (ΦΕΚ 70/Α) και ειδικότερα το άρθρο 1 παρ. 1α.

4) Την υπ' αριθ. 918/1990 απόφαση του Δημοτικού Συμβουλίου Σερρών.

5) Την υπ' αριθ. 183/10.12.1990 γνωμοδότηση του Συμβουλίου Χ.Ο.Π. Ν. Σερρών, αποφασίζουμε:

Άρθρο 1

Εγκρίνεται η τροποποίηση του ρυμοτομικού σχεδίου Σερρών ως προς την κατάργηση της οδού του εγκεκριμμένου ρυμοτομικού σχεδίου Σερρών μεταξύ των Ο.Τ. 92 και 93 και τη διαπλάτυνση της υφισταμένης οδού Δελφών σε 8,0 μ. όπως αυτή φαίνεται στο τοπογραφικό διάγραμμα, υπό κλίμακα 1:200, που συνοδεύει την απόφαση αυτή.

Άρθρο 2

1. Το ακριβές αντίγραφο του πρωτοτύπου τοπογραφικού διαγράμματος, υπό κλίμακα 1:200, που συνοδεύει την απόφαση αυτή, μετά τη δημοσιευσή της στην Εφημερίδα της Κυβερνήσεως, να αναρτηθεί στο Διοικητήριο, στο κτίριο του Τ.Π. και Π.Ε. Ν. Σερρών για 15 (δέκα πέντε) συνεχείς μέρες.

2. Η απόφαση αυτή να δημοσιευθεί στην Εφημερίδα της Κυβερνήσεως, έχοντας ισχύ από τη δημοσίευσή της.

Σέρρες, 12 Μαρτίου 1991

Ο Νομάρχης

ΑΝΑΣΤΑΣΙΟΣ ΛΙΑΣΚΟΣ

ΤΡΟΠΟΠΟΙΗΣΗ ΤΟΥ Ρ.Σ. ΣΕΡΡΩΝ
ΣΤΑ Ο.Τ. 92 και 93, ΩΣ ΠΡΟΣ ΤΗΝ
ΜΕΤΑΤΟΠΙΣΗ ΤΗΣ ΟΔΟΥ ΚΑΙ ΤΗΝ
ΜΕΙΩΣΗ ΤΟΥ ΠΛΑΤΟΥΣ ΑΥΤΗΣ

ΚΛΙΜΑΚΑ : 1:200



ΘΕΩΡΗΘΗΚΕ
Σέρρες 12 - 3 - 1981
Ο προϊστάμενος Τ.Π.3 Π.Ε. Ν. Σερρών

Απόστολος Πολυτίδης
Πολ. Μηχανικός με Α6


ΕΓΚΡΙΘΗΚΕ
με την ΤΘ/ΕΠΑ/10023/12-3-81
απόφαση Νομάρχη Σερρών
Ο ΝΟΜΑΡΧΗΣ

ΑΝΑΣΤΑΣΙΟΣ ΛΙΑΣΚΟΣ

ΟΔΟΣ ΕΜ. ΠΑΠΑ

94

⑤ ⑥ ④ ⑦ ⑧ ③

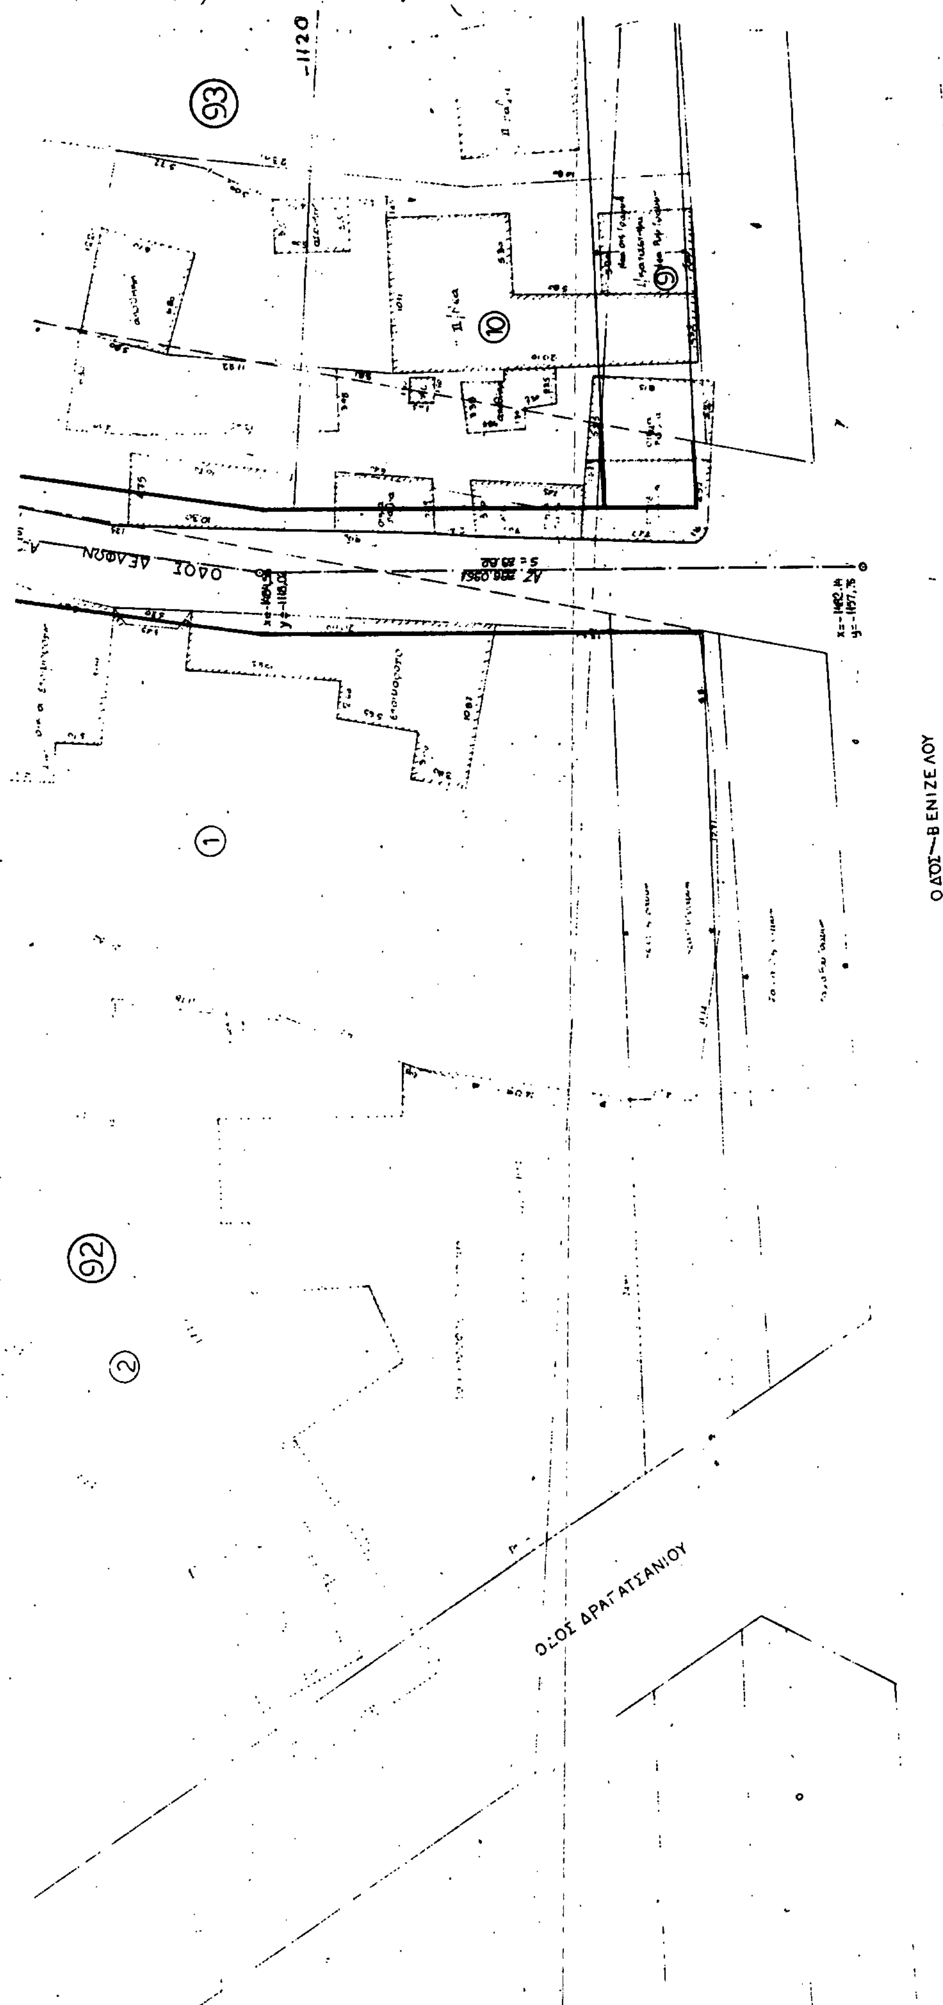
1120
93
10
9
ΟΔΟΣ ΔΕΛΦΩΝ
ΟΔΟΣ Β ΕΝΙΖΕΛΟΥ
1
92
2
ΟΔΟΣ ΔΡΑΓΑΤΣΑΝΙΟΥ

Αριθ. 1443/753 (7)

Τροποποίηση σχέδιου πόλης στο Ο.Τ. 771.

ΤΟ ΔΗΜΟΤΙΚΟ ΣΥΜΒΟΥΛΙΟ ΒΟΛΟΥ


Με την 114/1991 απόφαση του Δημ. Συμβουλίου Βόλου με την παρ. 3 του άρθρου 33 του Ν. 1337/83 και τις διατάξεις του από 2.6.89 ΦΕΚ 343 τεύχος Δ', Π.Δ., τροποποιείται το σχέδιο πόλης στο Ο.Τ. 771 που περικλείεται από τους δρόμους Σαράτση, Ι. Τζάνου, Τσοποτού και Δονδολίων και συγκεκριμένα μετατοπίζεται η Ο.Γ. της Σαράτση στην υφιστάμενη κατάσταση όπως φαίνεται στο τοπογραφικό διάγραμμα κλίμακας 1:500, που συντάχθηκε από τον τοπογρ. μηχανικό Νικ. Κατσή και αναρτήθηκε στο Δημαρχείο στις 1.4.91.

Βόλος, 24 Απριλίου 1991


Ο Αντιδήμαρχος
ΓΙΑΝΝΗΣ ΣΤΑΜΟΣ

ΝΟΜΑΡΧΙΑ ΜΑΓΝΗΣΙΑΣ
ΔΗΜΟΣ ΒΟΛΟΥ
Ο.Τ. 771



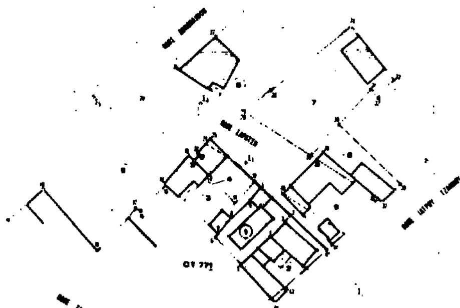

ΚΛΙΜΑΚΑ 1:500

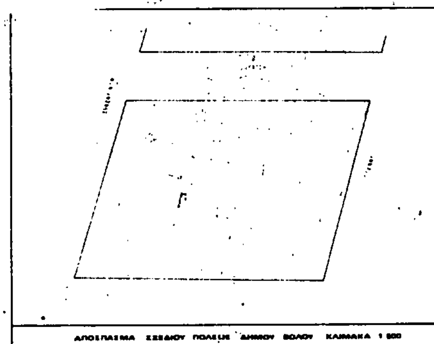

ΕΛΛΗΝΙΚΗ ΔΗΜΟΚΡΑΤΙΑ
ΝΟΜΑΡΧΙΑ ΜΑΓΝΗΣΙΑΣ
ΔΗΜΟΣ ΒΟΛΟΥ
ΔΙΕΥΘΥΝΣΗ ΠΟΛΕΟΔΟΜΙΑΣ

ΤΡΟΠΟΠΟΙΗΣΗ ΡΥΜΟΤΟΜΙΚΟΥ ΣΧΕΔΙΟΥ ΠΟΛΗΣ (Σαράτση . Ι. Τζάνου . Τσοποτού)

ΔΗΜΟΥ ΒΟΛΟΥ

Ο.Τ. 771

ΚΛΙΜΑΚΑ 1:500

ΒΟΛΟΣ 8-4-1991

ΘΕΩΡΗΣΗ Ο ΔΙΕΥΘΥΝΤΗΣ



ΛΑΖΑΡΟΣ ΚΟΛΛΕΣ
ΤΟΠΟΓΡΑΦΟΣ ΜΗΧ.

Ο ΠΡΟΪΣΤΑΜΕΝΟΣ ΣΧΕΔΙΟΥ ΠΟΛΗΣ

ΚΩΝ/ΝΟΣ ΠΑΠΑΕΥΣΤΑΘΙΟΥ
ΤΟΠΟΓΡΑΦΟΣ ΜΗΧ.

ΕΓΚΡΙΝΕΤΑΙ ΩΣ ΠΑΡΑΡΤΗΜΑ ΤΗΣ ΥΠ' ΑΡΙΘΜ. 114/1991 ΑΠΟΦΑΣΕΩΣ

ΒΟΛΟΣ 13-4-1991

Ο ΑΝΤΙΔΗΜΑΡΧΟΣ

ΓΙΑΝΝΗΣ ΣΤΑΜΟΣ

ΔΙΟΡΘΩΣΕΙΣ ΣΦΑΛΜΑΤΩΝ

(8)

Στο αριθ. ΦΕΚ 739/31.12.1990 τ. Δ' φύλλο της Εφημερίδος της Κυβερνήσεως, που δημοσιεύθηκε η αριθ. 1076035/6250/0010/20.12.1990 κοινή υπουργική απόφαση αναγκαστικής απαλλοτρίωσης έκτασης που βρίσκεται στην περιοχή του Νομού Πιερίας, για την εγκατάσταση - διέλευση υπογείου αγωγού μεταφοράς και διοχέτευσης φυσικού αερίου, υπέρ του Δημοσίου και με Δαπάνη της Δημόσιας Επιχείρησης Αερίου (ΔΕΠΑ) Α.Ε., διορθώνεται ο εσφαλμένος αριθμός πρωτοκόλλου 9076035/6250/0010 στον ορθό 1076035/6250/0010. Επίσης στο διατακτικό της απόφασης διορθώνεται το εσφαλμένο «.....στο με κλίμακα 1:1000 από 31.7.1979 κτηματολογικό διάγραμμα......», στο ορθό: «......στο με κλίμακα 1:1000 από 31.7.1989 κτηματολογικό διάγραμμα.......».

(Από το Υπουργείο Οικονομικών)

(9)

Στην ΤΥ 3497/31.7.90 απόφαση του Νομάρχη Δωδεκανήσου, που δημοσιεύθηκε στο ΦΕΚ 500/13.9.90 (τ. Δ'), γίνεται η εξής διόρθωση: «Η παρούσα αναγκαστική απαλλοτρίωση κηρύσσεται με δαπάνη των παροδίων ιδιοκτητών και του Νομαρχιακού Ταμείου Δωδεκανήσου από τις πιστώσεις της ΣΑΝΤ 9020/90».

(Από τη Νομαρχία Δωδεκανήσου)

(10)

Στην ΤΥ οικ. 4193/11.9.90 απόφαση γίνεται η εξής διόρθωση του Νομάρχη Δωδεκανήσου, που δημοσιεύτηκε στο (ΦΕΚ 599/Δ/23.10.90):

«Η απαλλοτρίωση κηρύσσεται υπέρ του Δημοσίου και με δαπάνη των παροδίων ιδιοκτητών και του Νομαρχιακού Ταμείου Δωδ/σου από τις πιστώσεις της ΣΑΝΤ 9029/90».

(Από τη Νομαρχία Δωδεκανήσου)

(11)

Στην ΤΥ 517/17.2.88 απόφαση του Νομάρχη Δωδεκανήσου που δημοσιεύθηκε (ΦΕΚ 208/9.3.88/Δ') τίθεται η εξής παράγραφος:

«Η παρούσα αναγκαστική απαλλοτρίωση κηρύσσεται με δαπάνη των παροδίων ιδιοκτητών και του Νομαρχιακού Ταμείου Δωδ/σου, από τις πιστώσεις της ΣΑΝΤ 9029/90».

(Από τη Νομαρχία Δωδεκανήσου)

ΑΠΟ ΤΟ ΕΘΝΙΚΟ ΤΥΠΟΓΡΑΦΕΙΟ